


黄石市下陆区2026年度第1批次城市建设用地勘测定界图

3341.472-38589.451

黄石市下陆区2026年度第1批次城市建设用地土地分类汇总表

地块编号	权属单位代码	单位名称	权属类别	土地总面积	农用地					建设用地			
					合计	水浇地 (0102)	旱地 (0103)	其他园地 (0204)	农村道路 (1006)	田坎 (1203)	合计	农村宅基地 (0702)	公路用地 (1003)
1	4202040030010000000	管山社区	集体土地	1.6276	0.7713		0.7312	0.0051		0.0350	0.8563	0.7313	0.1250
	4202040030020000000	东昌社区	集体土地	1.3176	0.0330	0.0290			0.0040		1.2846	1.1194	0.1652
合计				2.9452	0.8043	0.0290	0.7312	0.0051	0.0040	0.0350	2.1409	1.8507	0.2902

单位:公顷

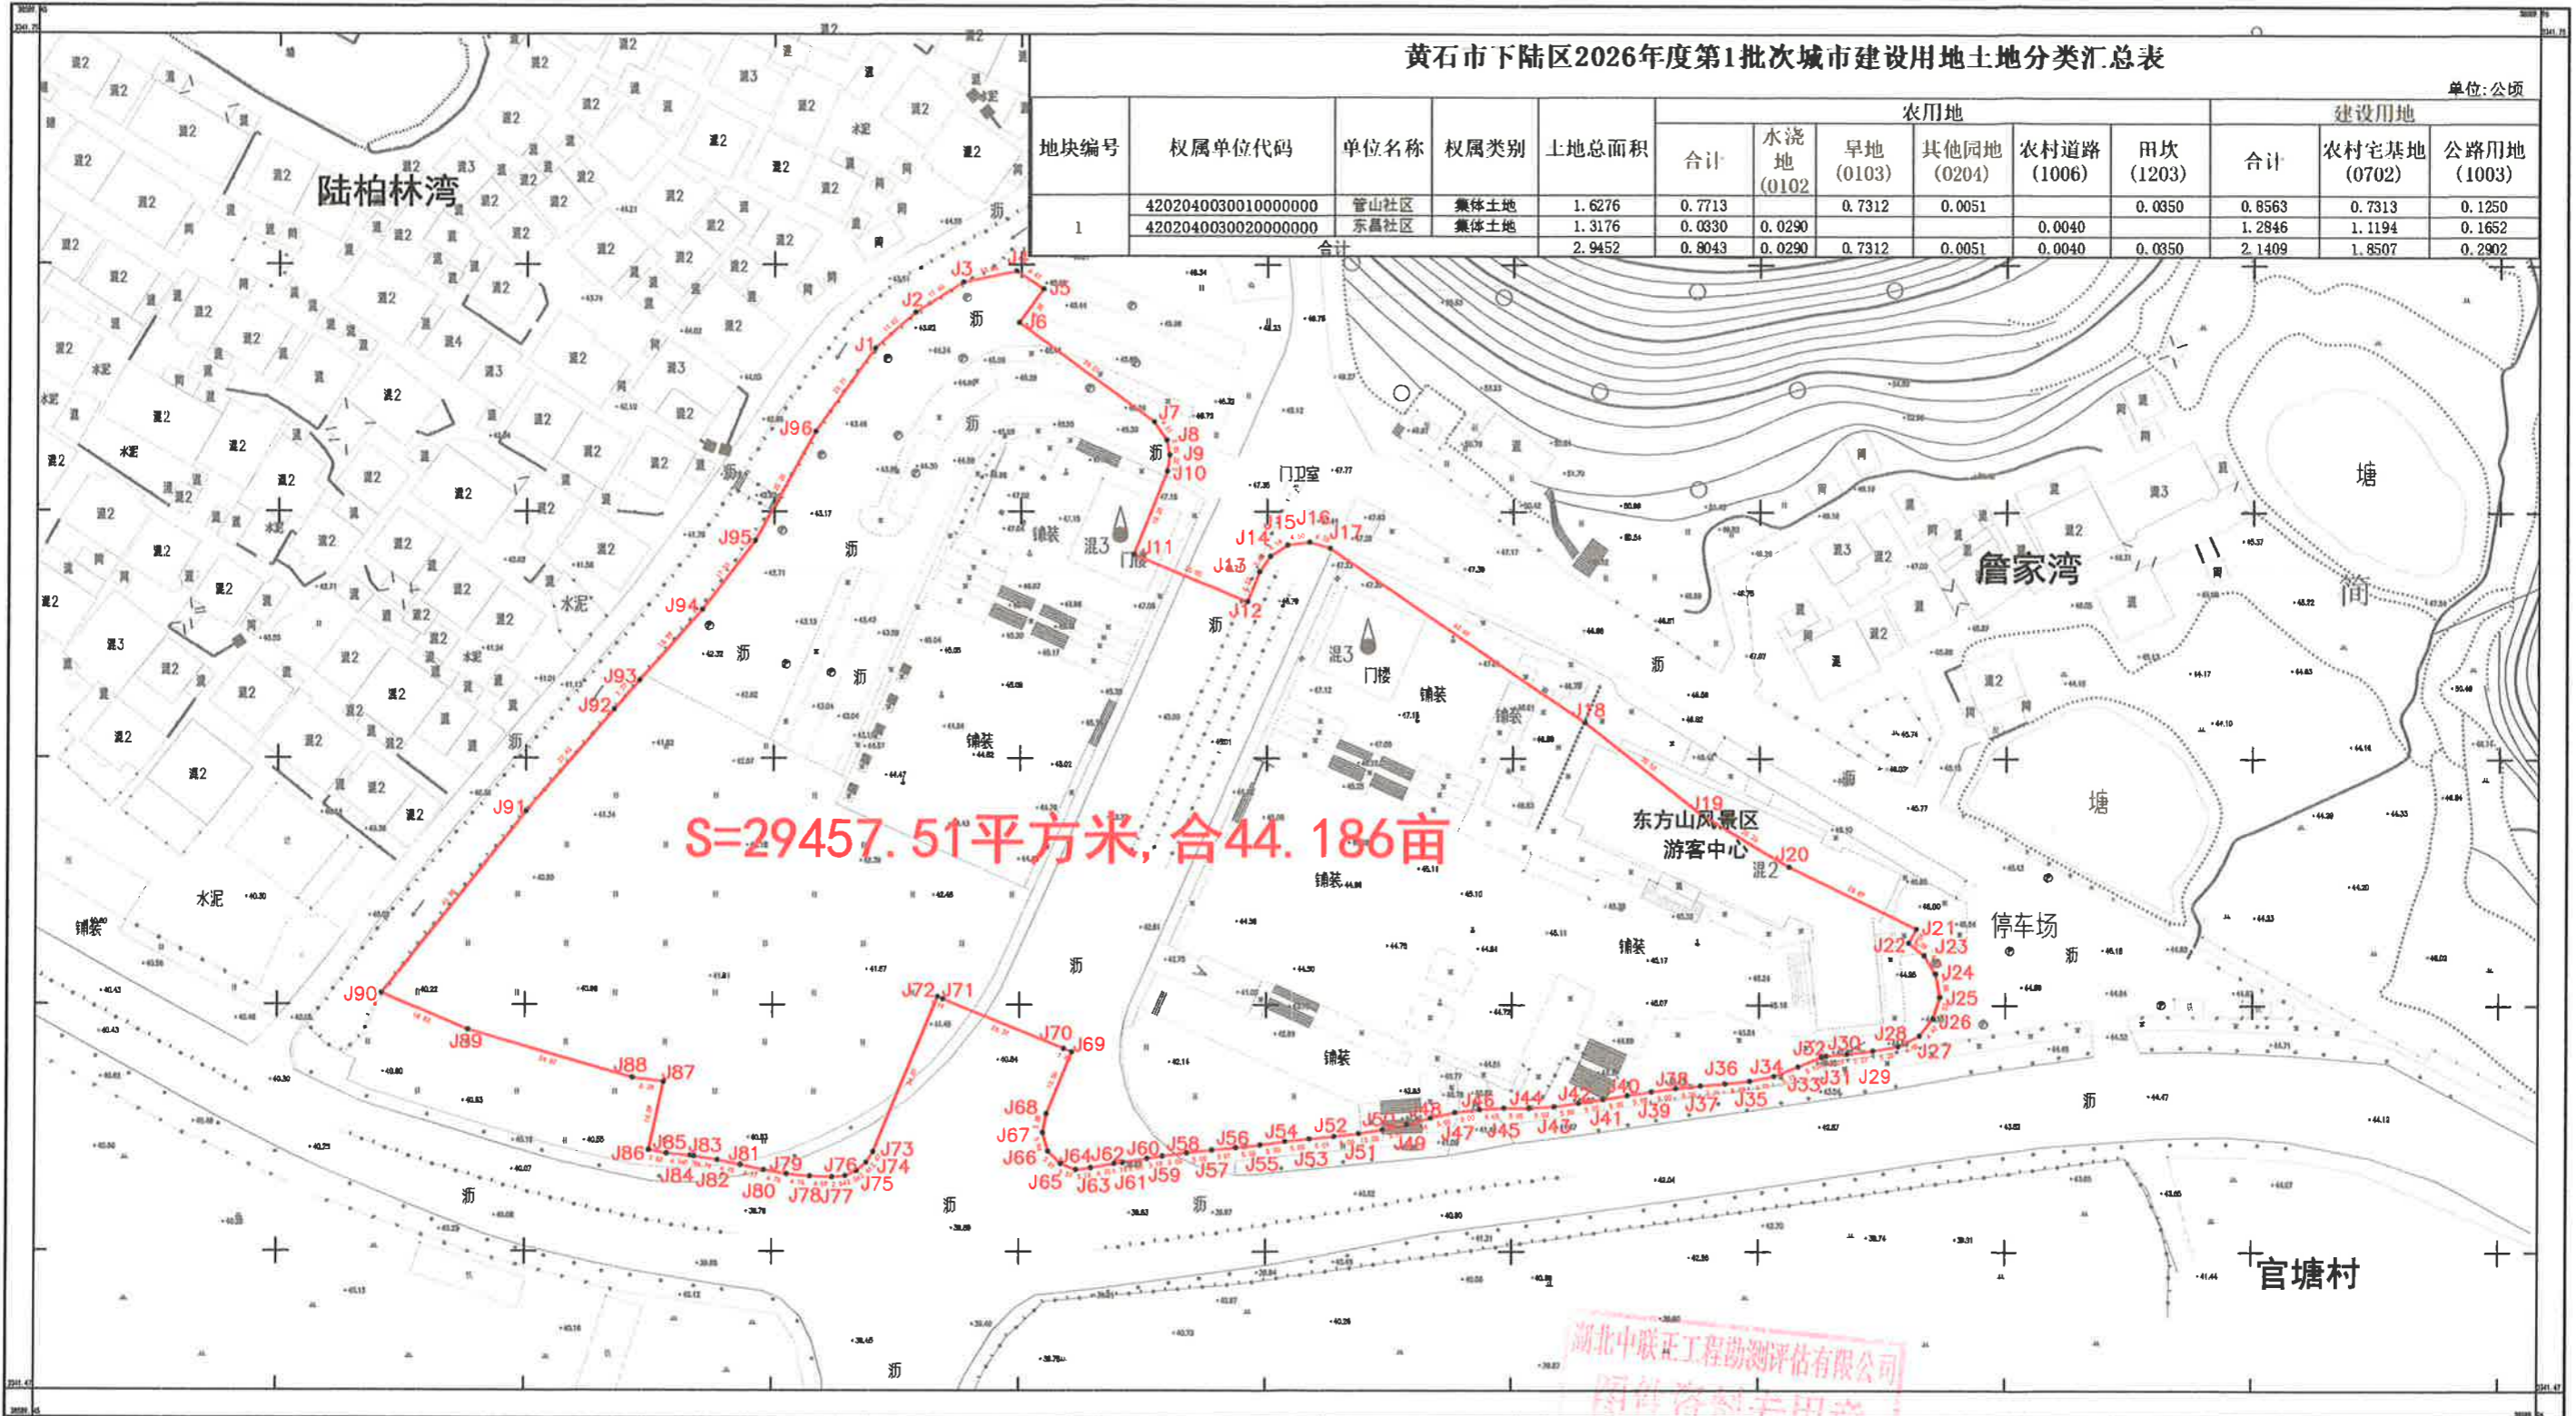

S=29457.51平方米, 合44.186亩

湖北中联正工程勘测评估有限公司

湖北中联正工程勘测评估有限公司
图件资料专用章
证书编号:乙测资字42509078

2000 国家坐标系
1985 国家高程基准, 基本等高距 1 米
2017 版图式
2026 年 2 月 数字化制图

1:500

绘图员: 王兵 审核员: 张波