


黄石市下陆区2026年度第11批次城市建设用地（黄石市殡仪馆改扩建项目）土地勘测定界图
3345.853-38596.945

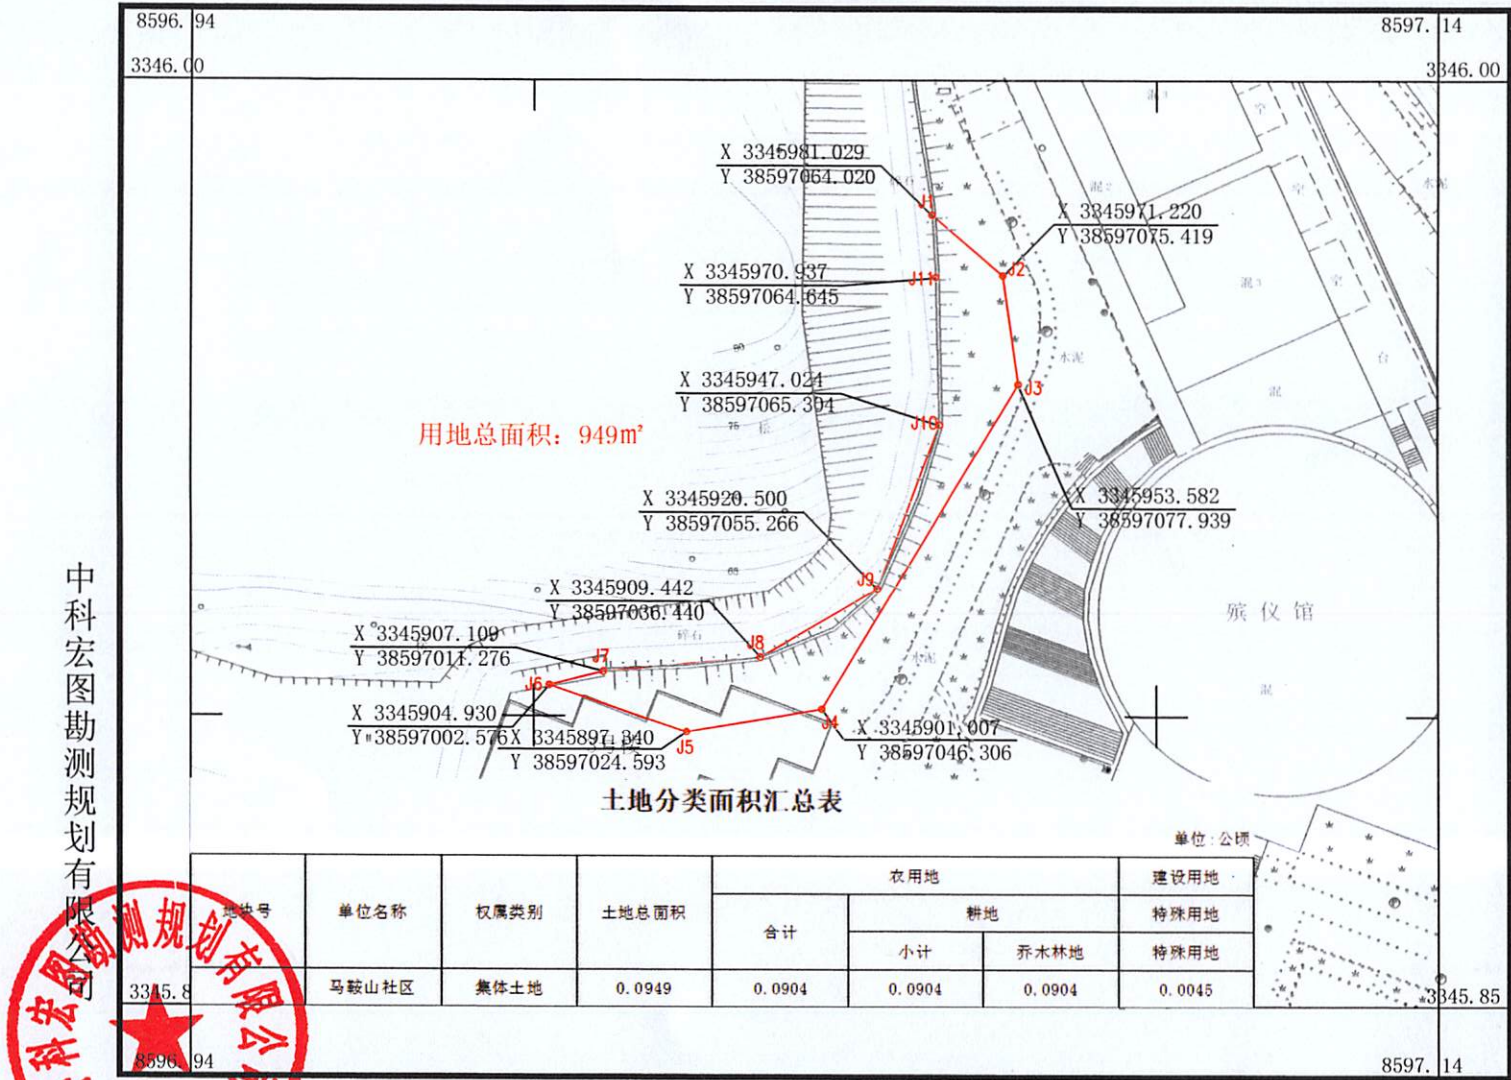

中科宏图勘测规划有限公司

大地2000坐标系.
1985高程基准,等高距为1米.
2007版图式.
2026年9月数字化制图.

1:1000

测量员: 李程鹏
绘图员: 马君萍
检查员: 柯晓萍