


黄石市下陆区2026年度第3批次城市建设用地勘测定界图

3342.01-38594.68

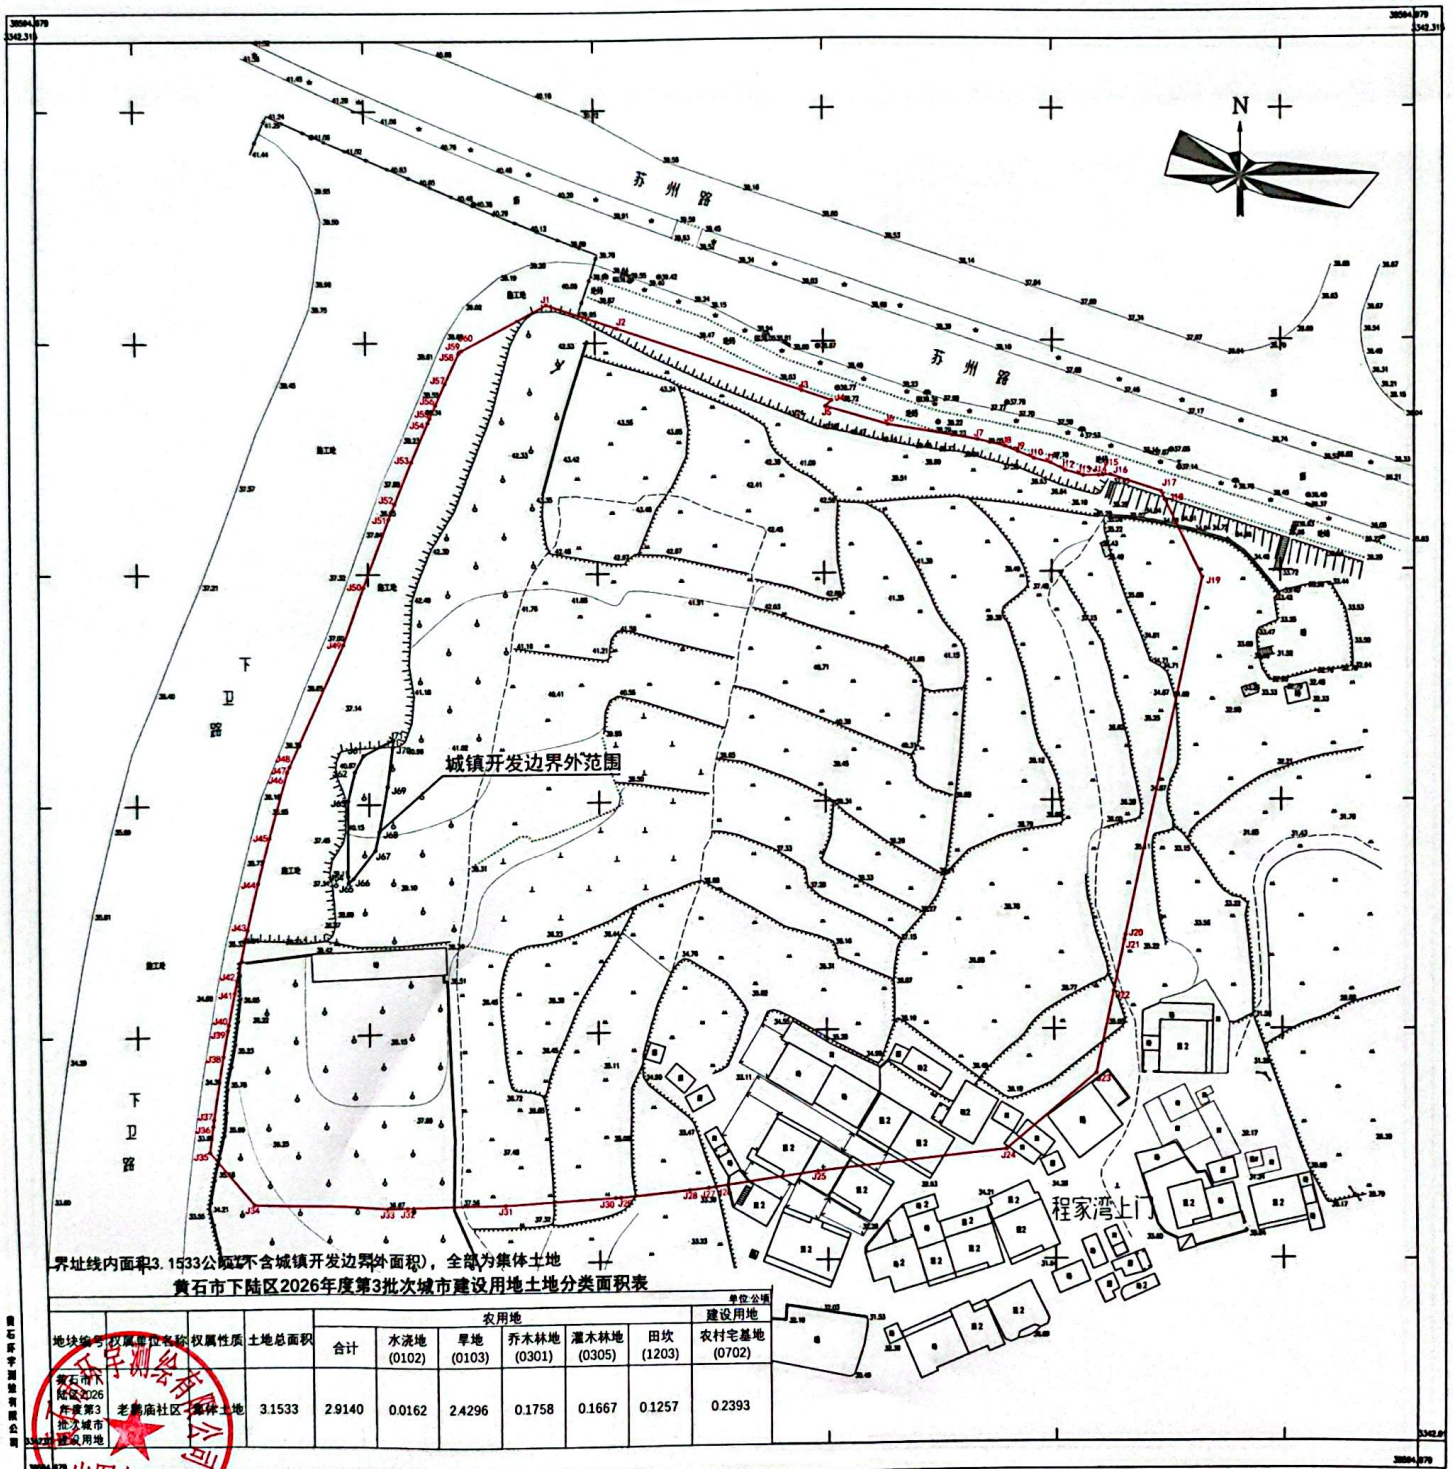

1:500

图例: 比例尺: 1:500 单位: 米