


黄石市下陆区2026年度第2批次（农用地转用）建设用地勘测定界图

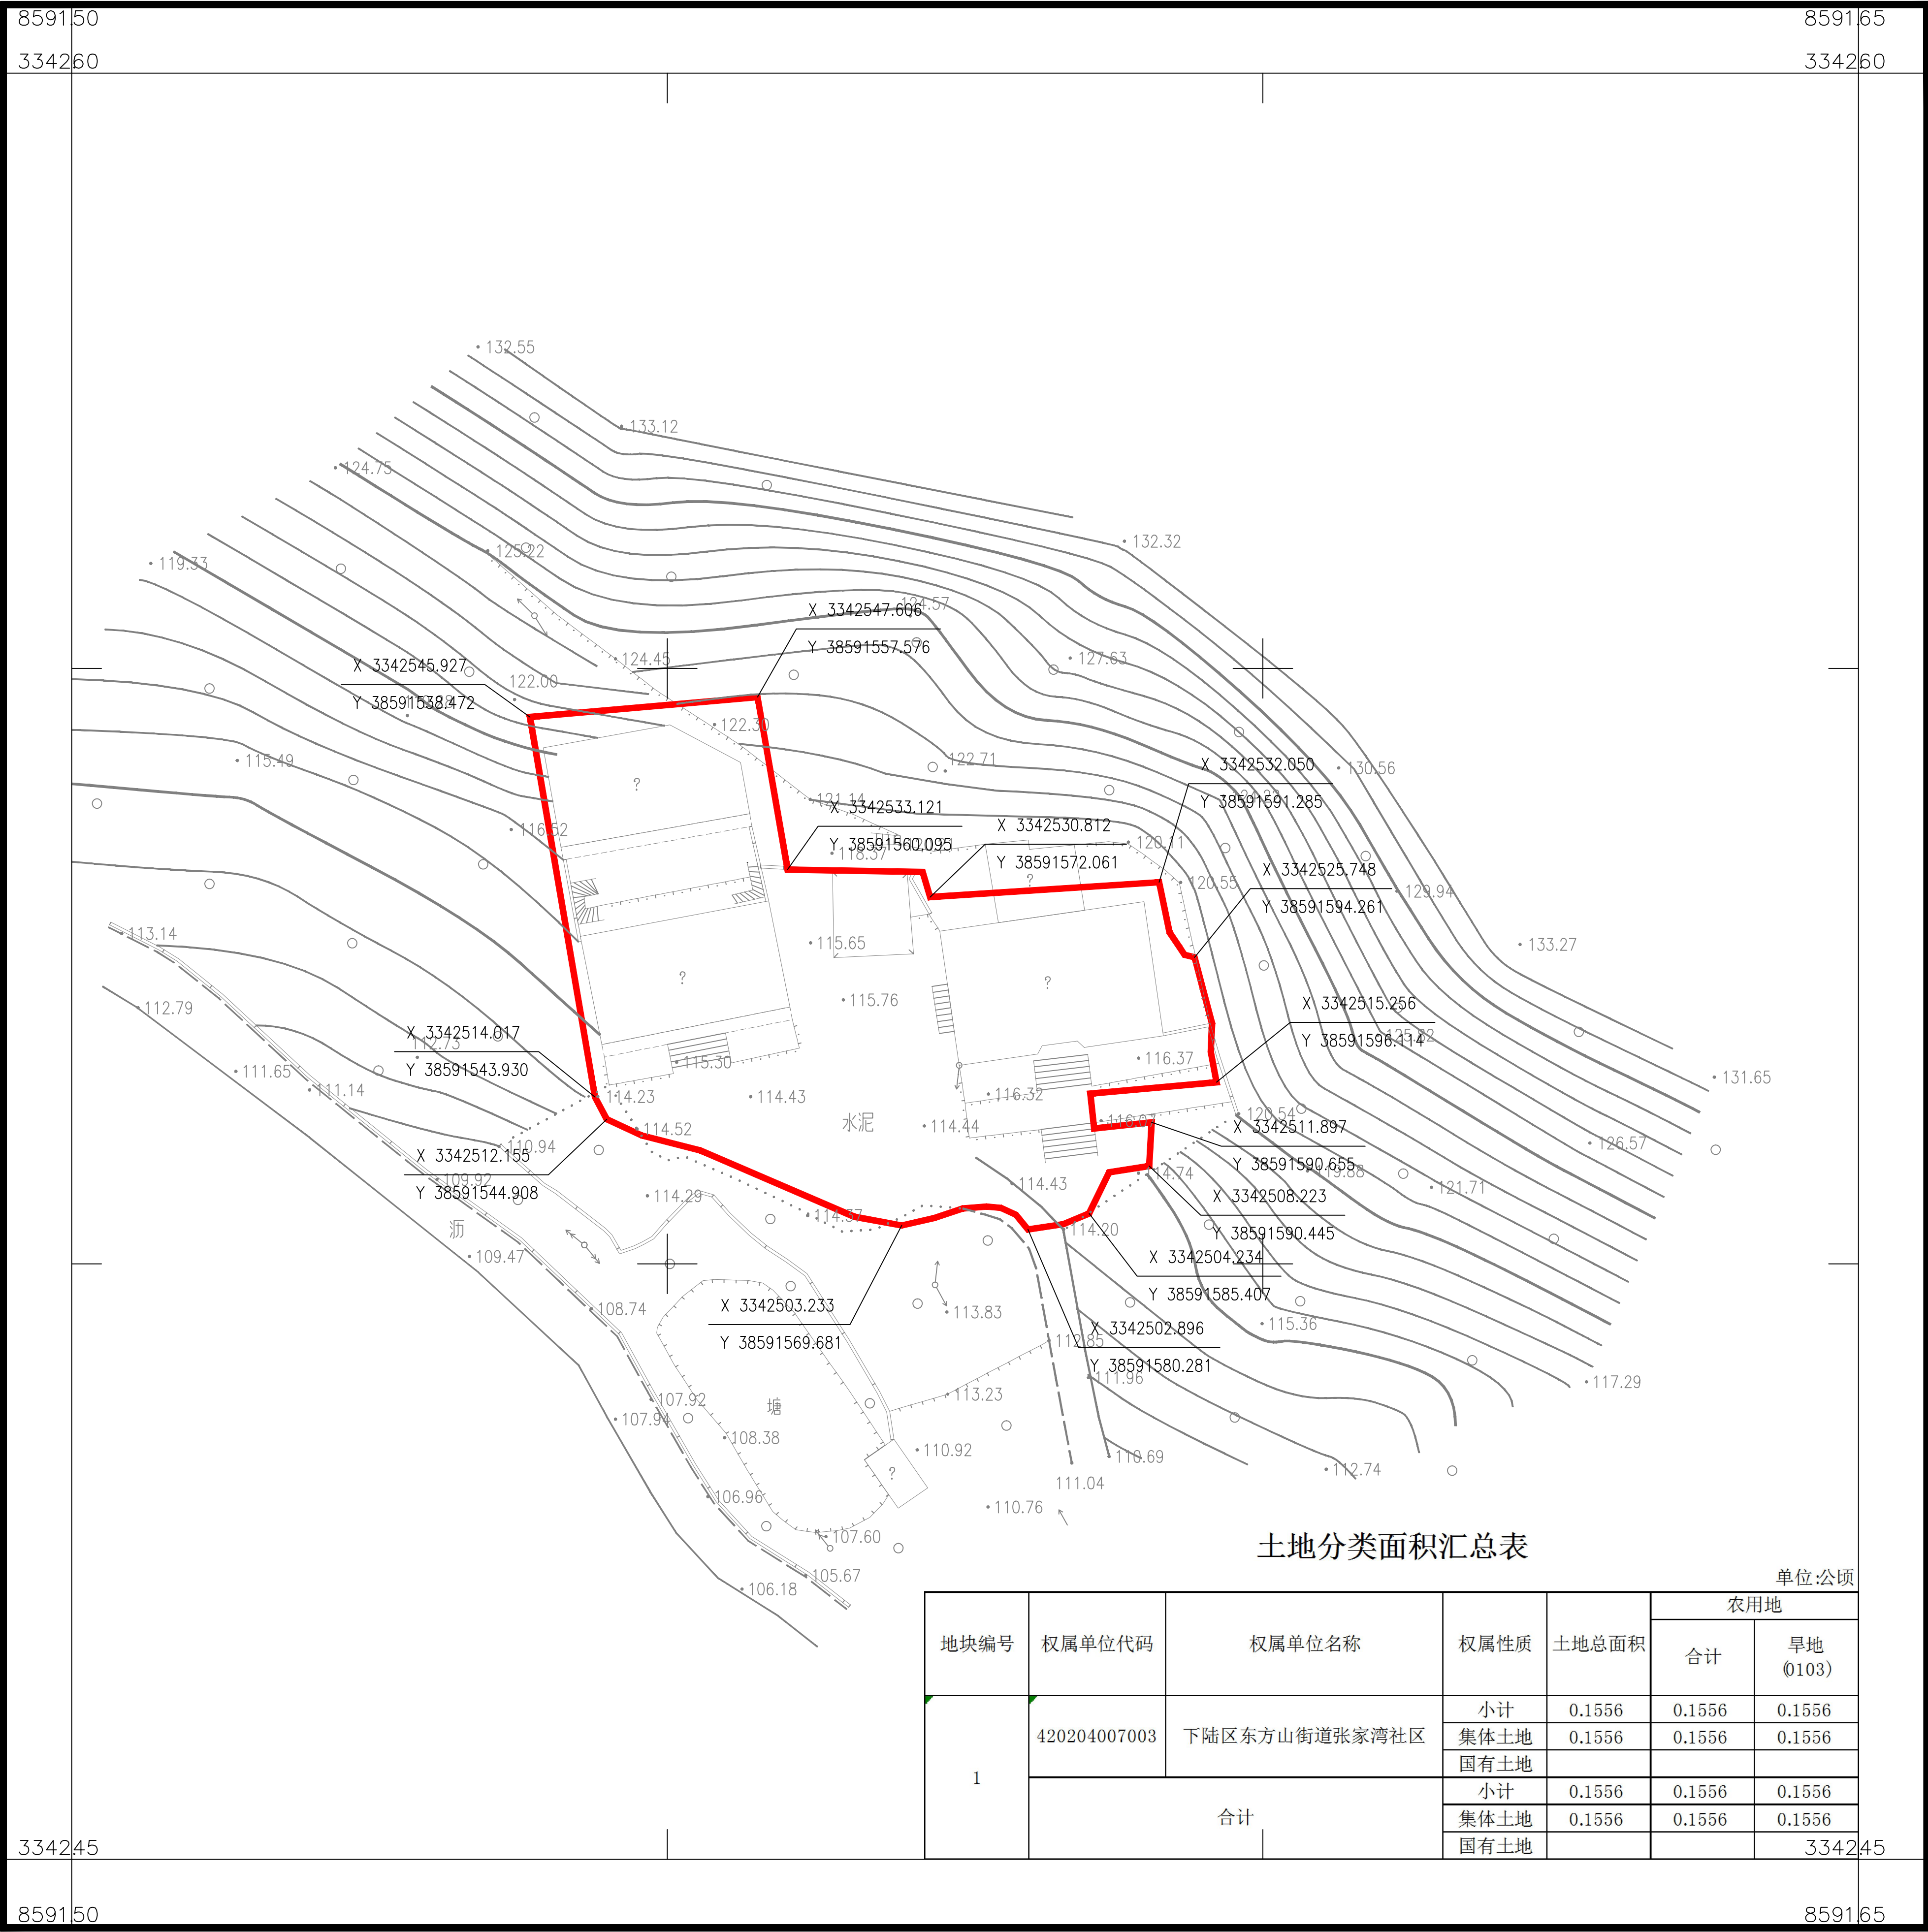

土地分类面积汇总表

单位:公顷

地块编号	权属单位代码	权属单位名称	权属性质	土地总面积	农用地	
					合计	旱地 ⓪103)
1	420204007003	下陆区东方山街道张家湾社区	小计	0.1556	0.1556	0.1556
			集体土地	0.1556	0.1556	0.1556
			国有土地			
	合计	小计	0.1556	0.1556	0.1556	
		集体土地	0.1556	0.1556	0.1556	
		国有土地			334245	

2000国家大地坐标系, 1985国家高程基准, 等高距为1.0m。
GB/T 20257.1-2017国家基本比例尺地形图图式 第一部分
1: 500 1: 1000 1: 2000地形图图式。
2025 年 09 月测图。

1:500

???