

黄石市慧德学校改扩建项目规划及建筑设计方案批前公示

黄石市慧德学校申报的黄石市慧德学校改扩建项目规划与建筑设计方案，位于黄石市下陆区怡园路以东、东鑫路以北，我局拟审批该项目规划与建筑设计方案，现将该方案予以公示。在公示期间，有关单位或个人对该设计方案有何意见或建议，可通过以下方式反映。

公示日期：2024年5月8日—2024年5月15日

公示反映方式：

1. 网上公示：<http://zrzy.huangshi.gov.cn/>（黄石市自然资源和规划局官网）

电子邮箱：hszrzyhghj@163.com（黄石市自然资源和规划局网上邮箱）

2. 联系电话：0714-6285510 黄石市自然资源和规划局建设项目规划科

0714-5383068 黄石市自然资源和规划局下陆区分局

李先生

凌女士

有效反馈意见需向公示联系方书面留下意见、真实姓名、联系方式和地址。本方案涉及的利害关系人依法享有听证权，如需要听证，应在本方案公示期内向审批机关提出书面申请。




一. 规划总平面图



黄石市慧德学校改扩建项目规划及建筑设计方案批前公示

二. 日照分析沿面及结论

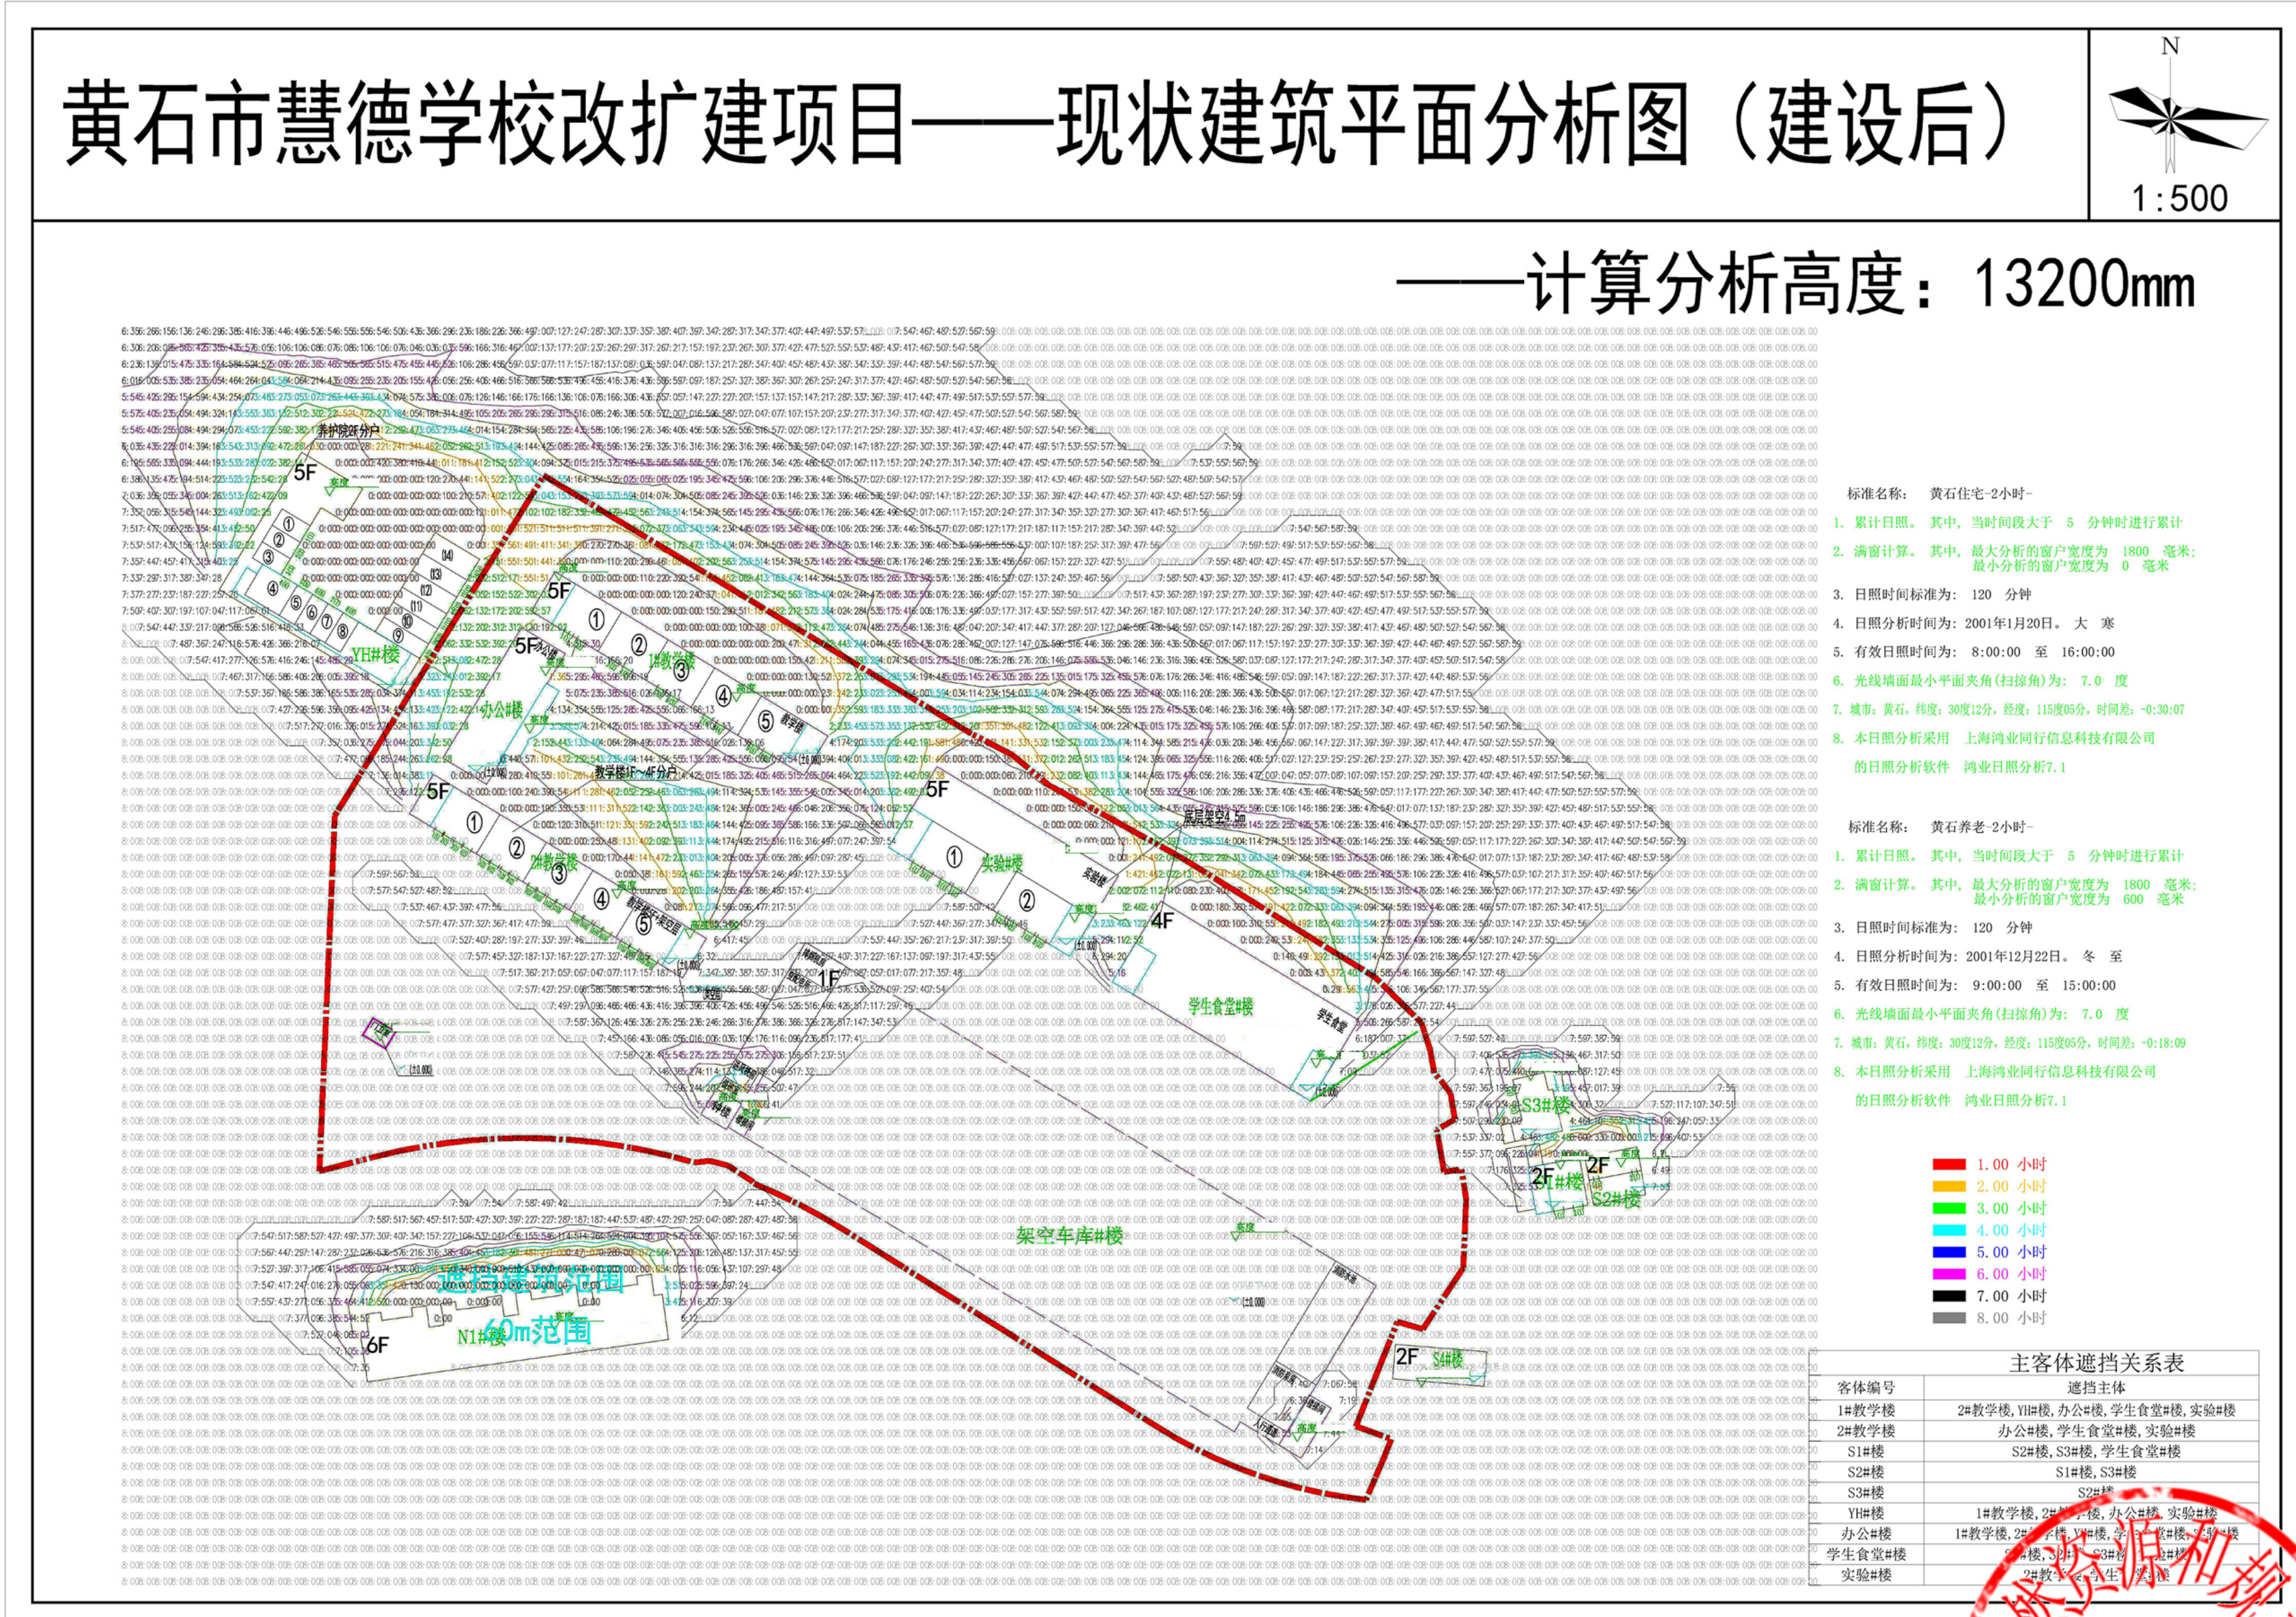

日照结论:

1、现状建筑

该项目拟建建筑建设后, 现状私房建筑 (S1#~S3#楼, 共3户) 均能满足国家相关日照规范要求。现状老年人居住建筑 (东钢养护院 YH#楼, 共用居住房间50个), 建设前后均只有12个房间满足冬至日2小时的日照标准 (该项目拟建建筑建设后, 未对老年人居住建筑房间日照影响产生恶化)。

2、拟建建筑

该项目拟建建筑建设后, 拟建建筑教室 (1#、2#教学楼及实验楼) 共有58间教室均能满足国家相关日照规范要求。

三. 实景效果图



四. 东鑫路透视效果图



五. 教学楼透视效果图



六. 实验楼、学生食堂透视效果图



黄石市慧德学校改扩建项目规划及建筑设计方案批前公示

七. 彩色立面

6.9YR6.5/7.6

6.9YR 6.5/7.6

10YR 8.5/4

10YR 8.5/4

N6.75

N6.75


东侧立面图



西侧立面图



南侧立面图

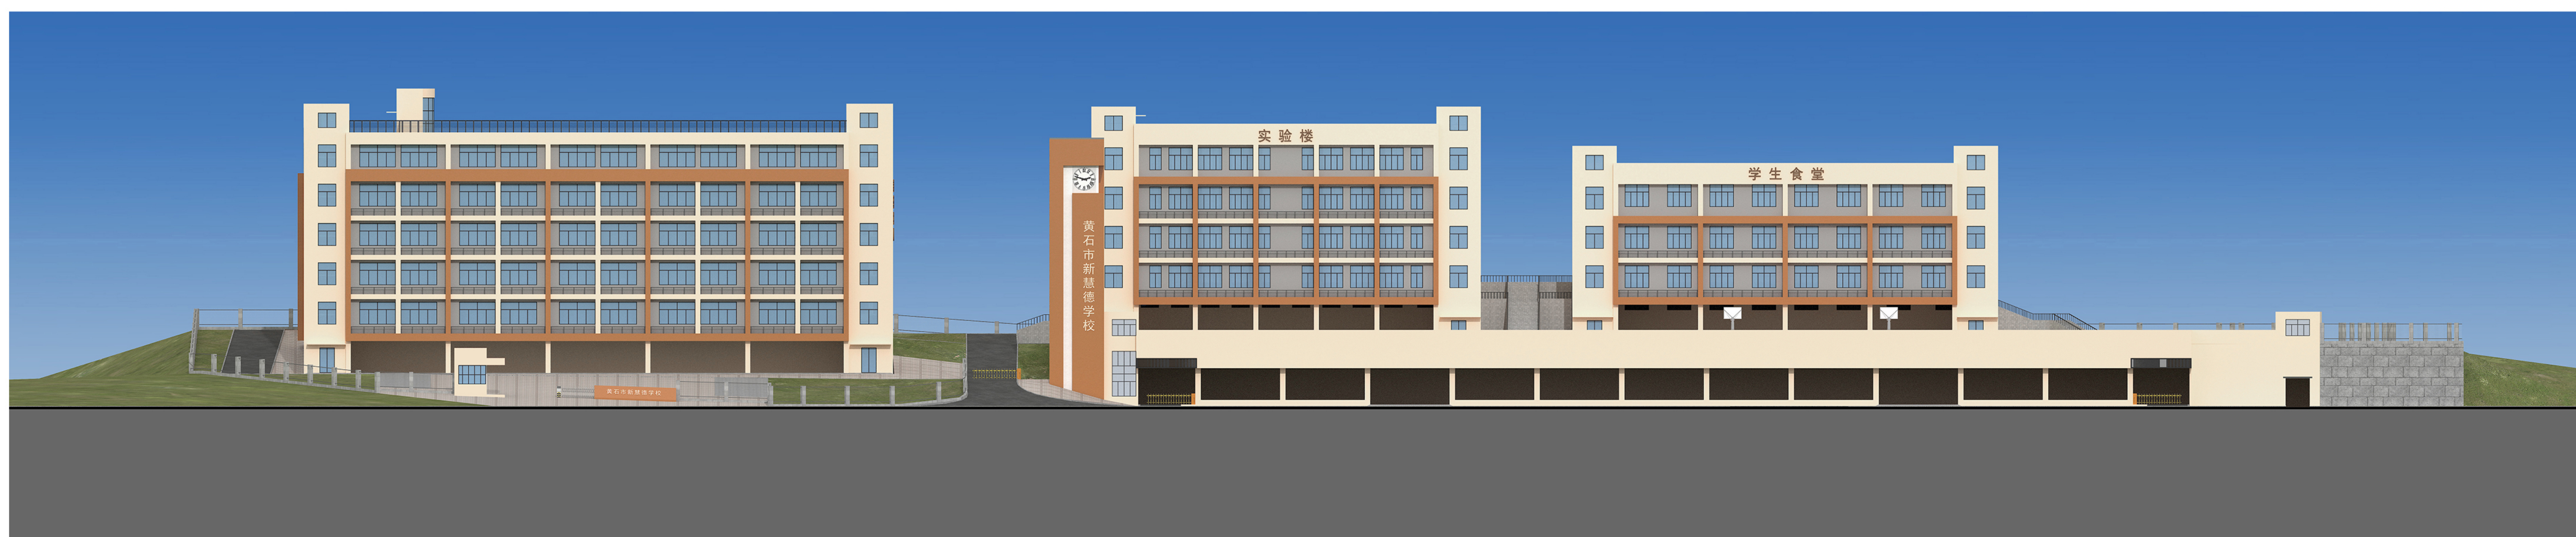

北侧立面图

