黄石市下陆区2026年度第12批次城市建设用地勘测定界图


3342.060-38595.625

秘密

黄石市下陆区2026年度第12批次城市建设用地土地利用现状分类面积统计表

单位：公顷

地块编号	权属单位代码	权属单位名称	权属性质	土地总面积	农用地		
					合计	乔木林地(0301)	其他林地(0307)
地块一	420204006008000000	袁家畈社区	集体土地	0.1855	0.1855	0	0.1855
地块二	420204006008000000	袁家畈社区	集体土地	0.0428	0.0428	0.0428	0
总计			集体土地	0.2283	0.2283	0.0428	0.1855

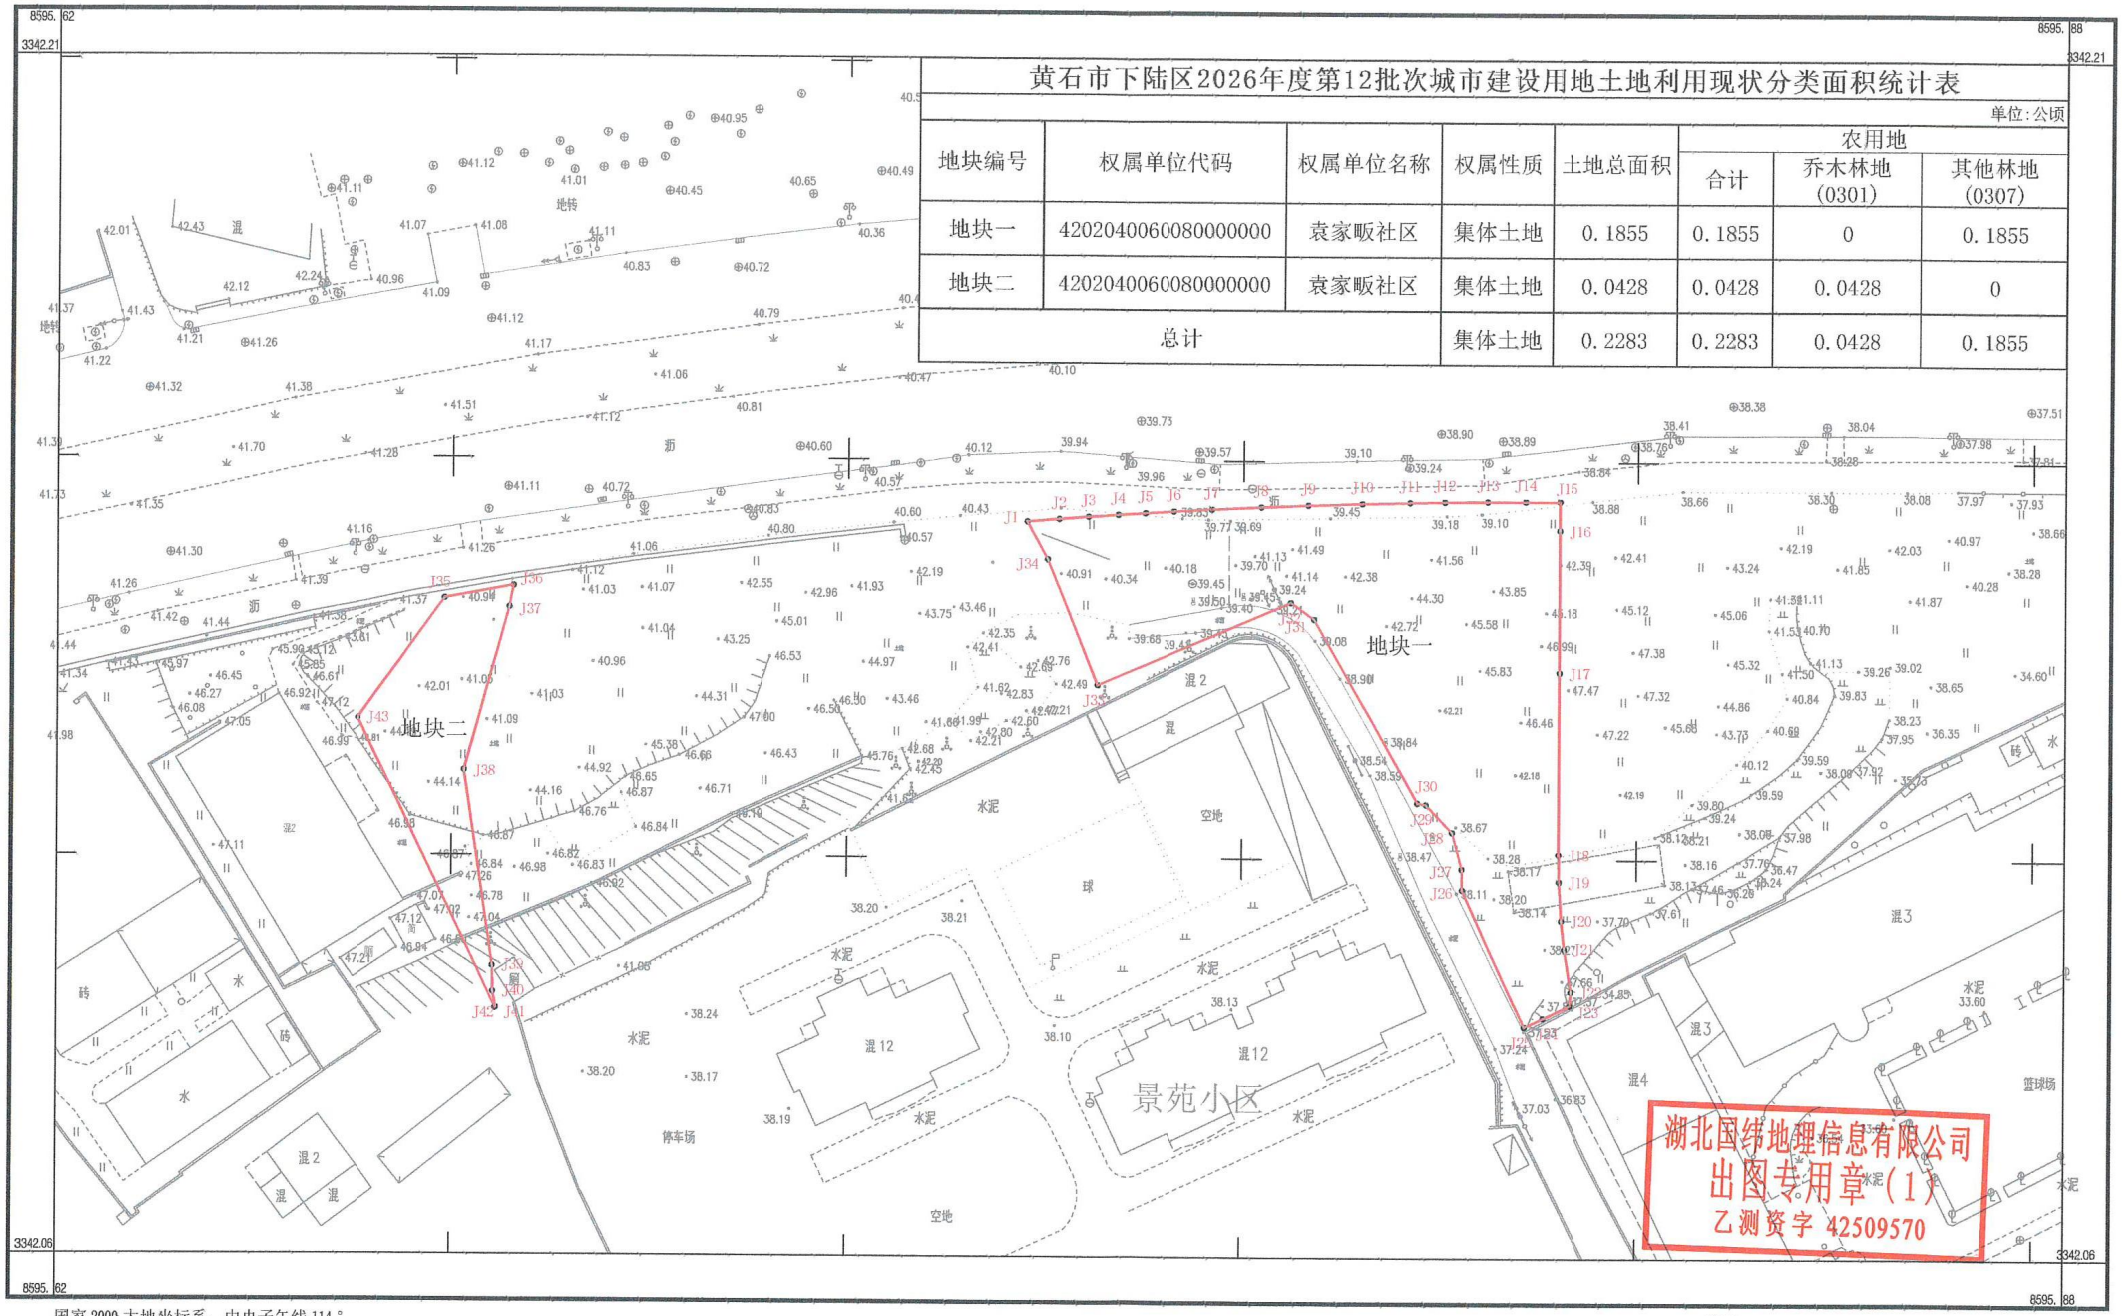

湖北国纬地理信息有限公司

国家2000大地坐标系，中央子午线114°
1985国家高程基准，等高距为0.5米.
2017年版图式.
2026年9月数字化制图.

1:500

附注：