


黄石市下陆区2026年度第5批次城市建设用地勘测定界图

3342.050-38594.150

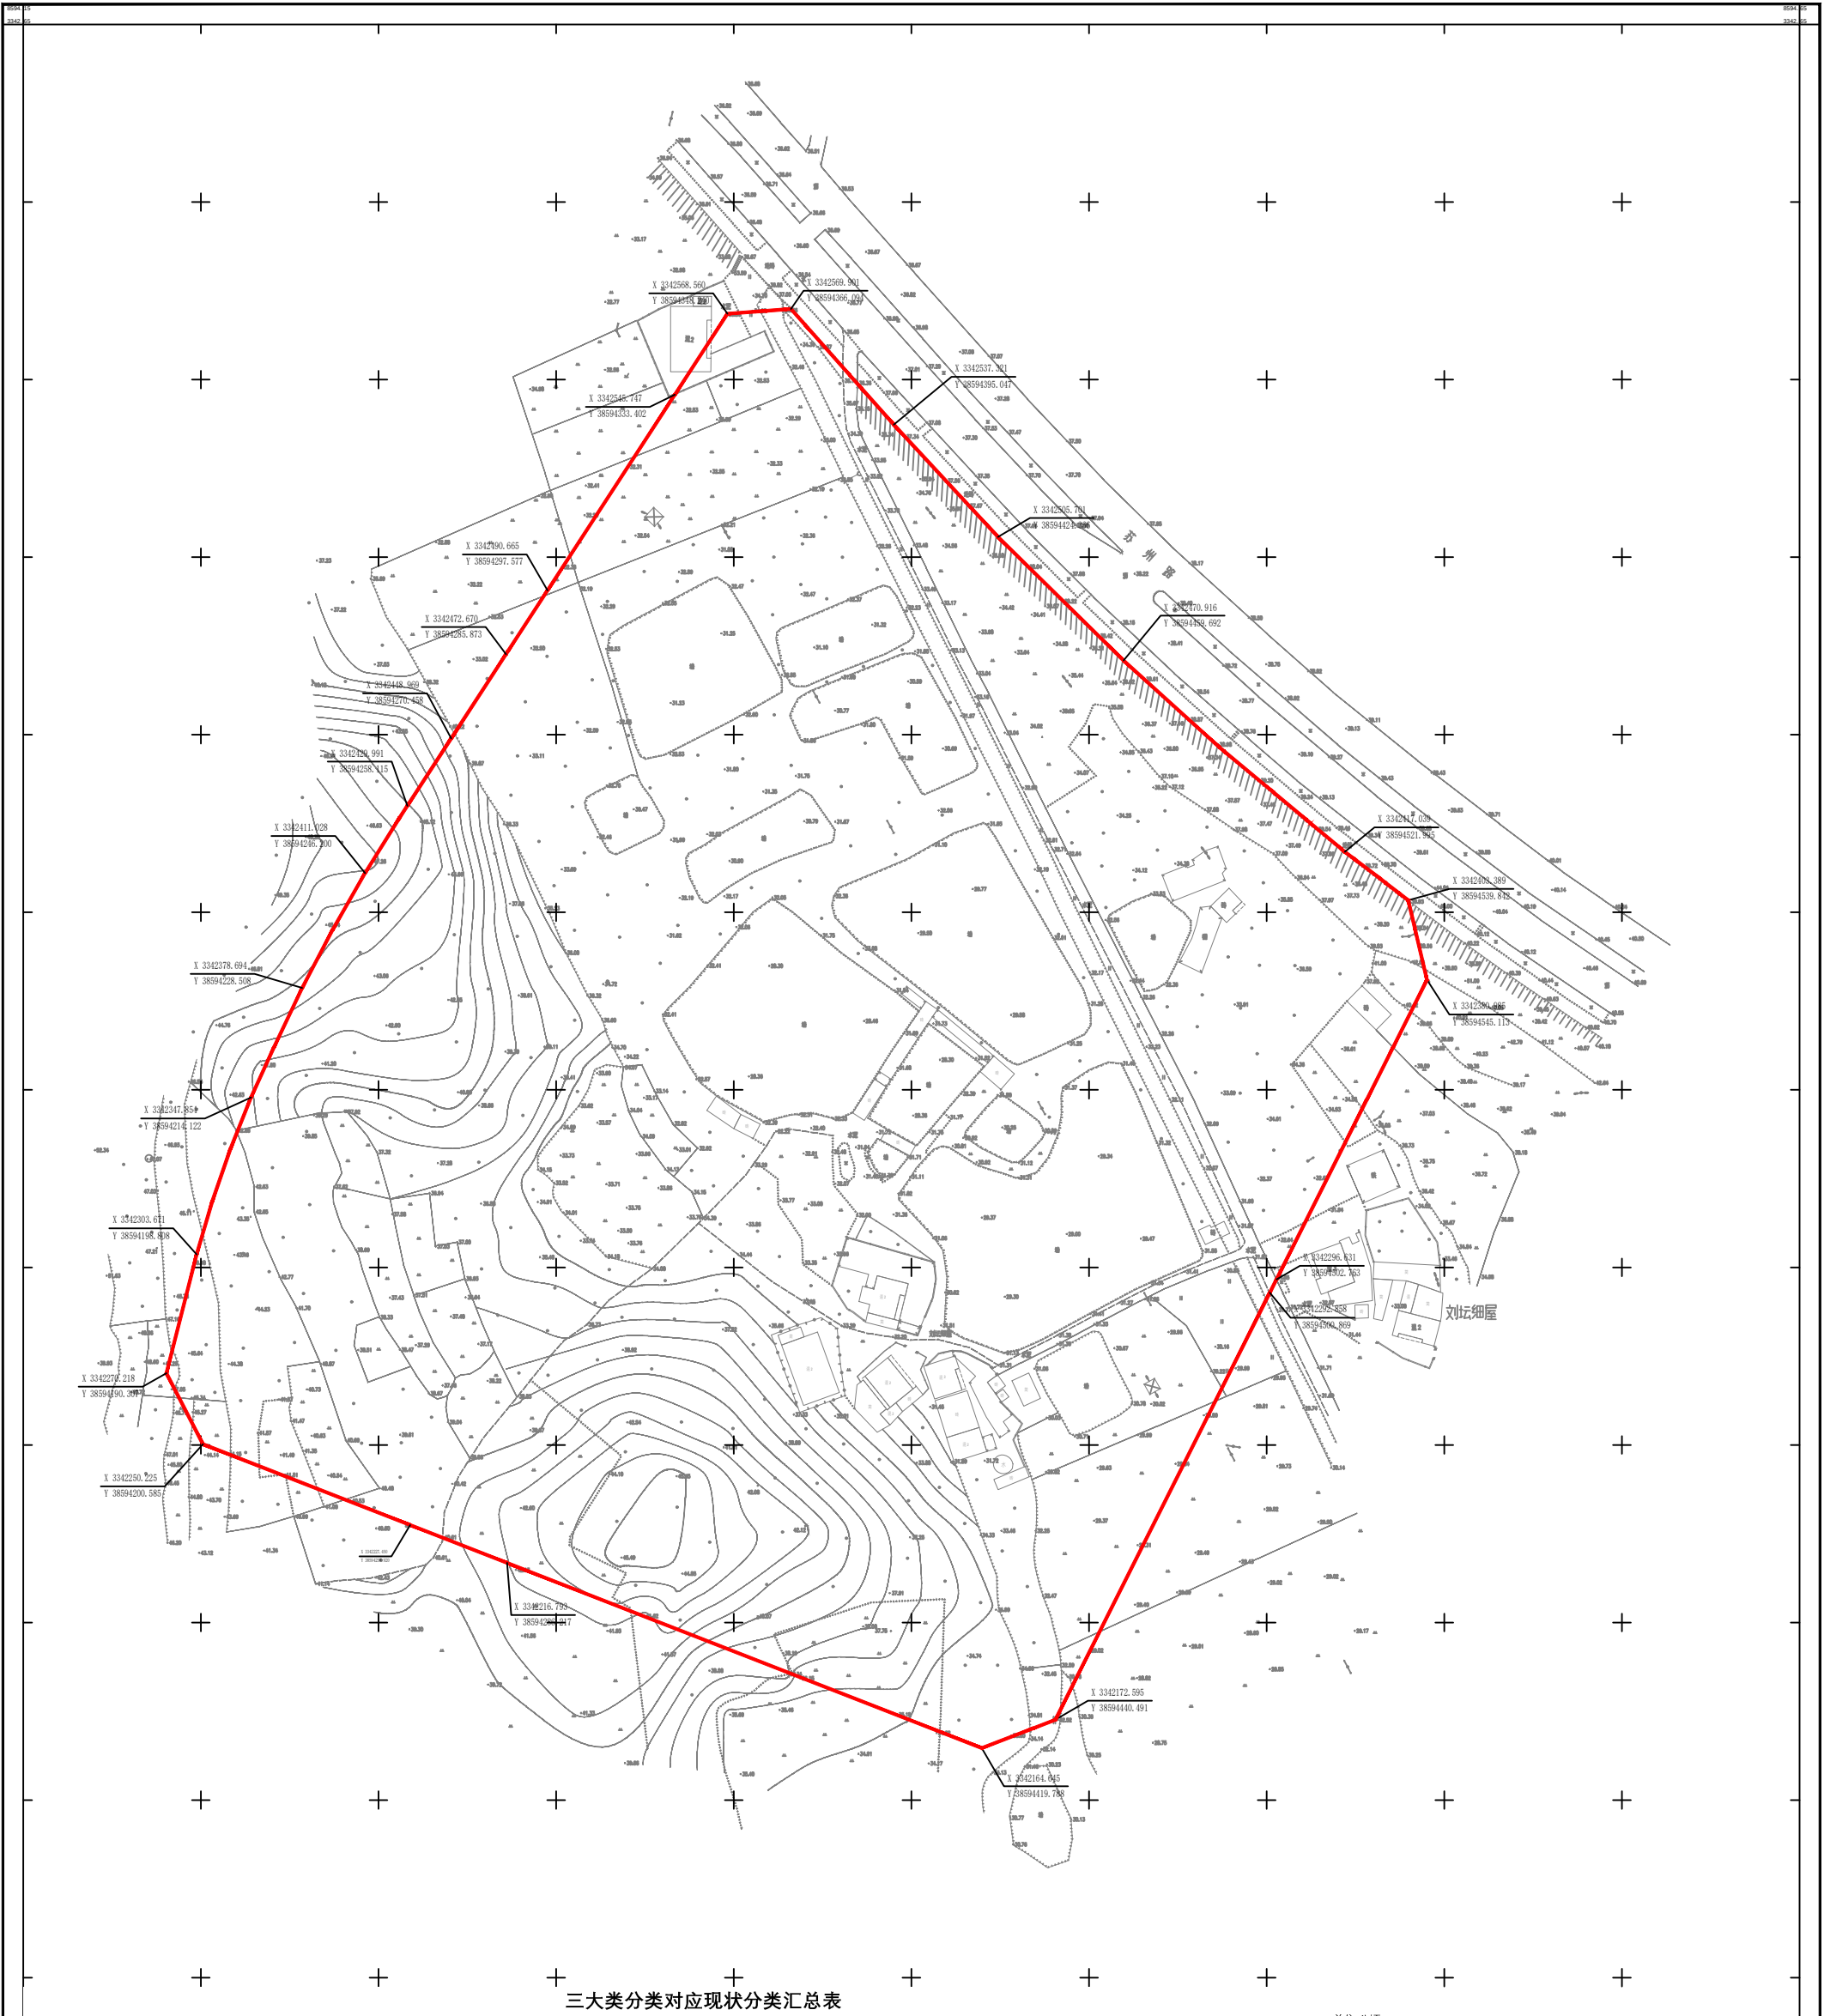

三大类分类对应现状分类汇总表

单位:公顷

地块编号	权属单位代码	权属单位名称	权属性质	土地总面积	农用地										建设用地			
					合计	水田 (0101)	水浇地 (0102)	旱地 (0103)	乔木林地 (0301)	竹林地 (0302)	农村道路 (1006)	坑塘水面 (1104)	沟渠 (1107)	设施农用地 (1202)	田坎 (1203)	合计	采矿用地 (0602)	农村宅基地 (0702)
1	4202040040050000000	老鹤庙社区	集体土地	8.4815	7.7660	0.1479	0.0493	4.0044	1.0279	0.1364	0.0802	1.9922	0.0724	0.0443	0.2110	0.7155	0.4814	0.2341



湖北正组科技有限公司

2000国家大地坐标系, 1985国家高程基准, 等高距为1m。
GB/T 20257.1-2017国家基本比例尺地形图图式 第一部分
1: 500 1: 1000 1: 2000地形图图式。
2026年05月测图。